



ПРАВИЛА ЗЕМЛЕПОЛЬЗОВАНИЯ И ЗАСТРОЙКИ

Карта градостроительного зонирования территории Вознесенского сельского поселения Таловского муниципального района Воронежской области

УСЛОВНЫЕ ОБОЗНАЧЕНИЯ

Территориальные границы


- Граница сельского поселения
- Граница населенного пункта
- Территории, для которых градостроительные регламенты не устанавливаются
- Сельскохозяйственные угодья в составе земель сельскохозяйственного назначения
- Земли, покрытые поверхностными водами

Территориальные зоны

- Ж1/1 Зона застройки индивидуальными жилыми домами посёлка Вознесенский
- Ж1/2 Зона застройки индивидуальными жилыми домами посёлка Верхняя Орловка
- Ж1/3 Зона застройки индивидуальными жилыми домами посёлка Докучаевский
- Ж1/4 Зона застройки индивидуальными жилыми домами посёлка Новый Паладь
- Ж1/5 Зона застройки индивидуальными жилыми домами посёлка Покровский

- ОД1 Общественно-деловая зона посёлка Вознесенский
- ИТ1/1 Зона улиц, дорог, инженерной и транспортной инфраструктуры посёлка Вознесенский
- ИТ1/5 Зона улиц, дорог, инженерной и транспортной инфраструктуры посёлка Покровский
- ИТ1 Зона улиц, дорог, инженерной и транспортной инфраструктуры за границами населенных пунктов
- ИТ2 Зона железнодорожного транспорта за границами населенных пунктов
- СХ1/1 Зона сельскохозяйственного использования в границах населенного пункта посёлка Вознесенский
- СХ1/3 Зона сельскохозяйственного использования в границах населенного пункта посёлка Докучаевский
- СХ1/4 Зона сельскохозяйственного использования в границах населенного пункта посёлка Новый Паладь
- СХ1/5 Зона сельскохозяйственного использования в границах населенного пункта посёлка Покровский
- СХ2/1 Зона сельскохозяйственного производства посёлка Вознесенский
- СХ2/3 Зона сельскохозяйственного производства посёлка Докучаевский
- СХ2 Зона сельскохозяйственного производства за границами населенных пунктов
- ЦН1/1 Зона ритуальных объектов посёлка Вознесенский
- ЦН1/3 Зона ритуальных объектов посёлка Докучаевский
- ЦН1/5 Зона ритуальных объектов посёлка Покровский
- ЦН1/4 Зона ритуальных объектов за границами населенных пунктов
- ЦН2 Зона обработки, утилизации, обезвреживания, размещения твердых коммунальных отходов за границами населенных пунктов

- #### Объекты транспортной инфраструктуры
- Улично-дорожная сеть населенного пункта

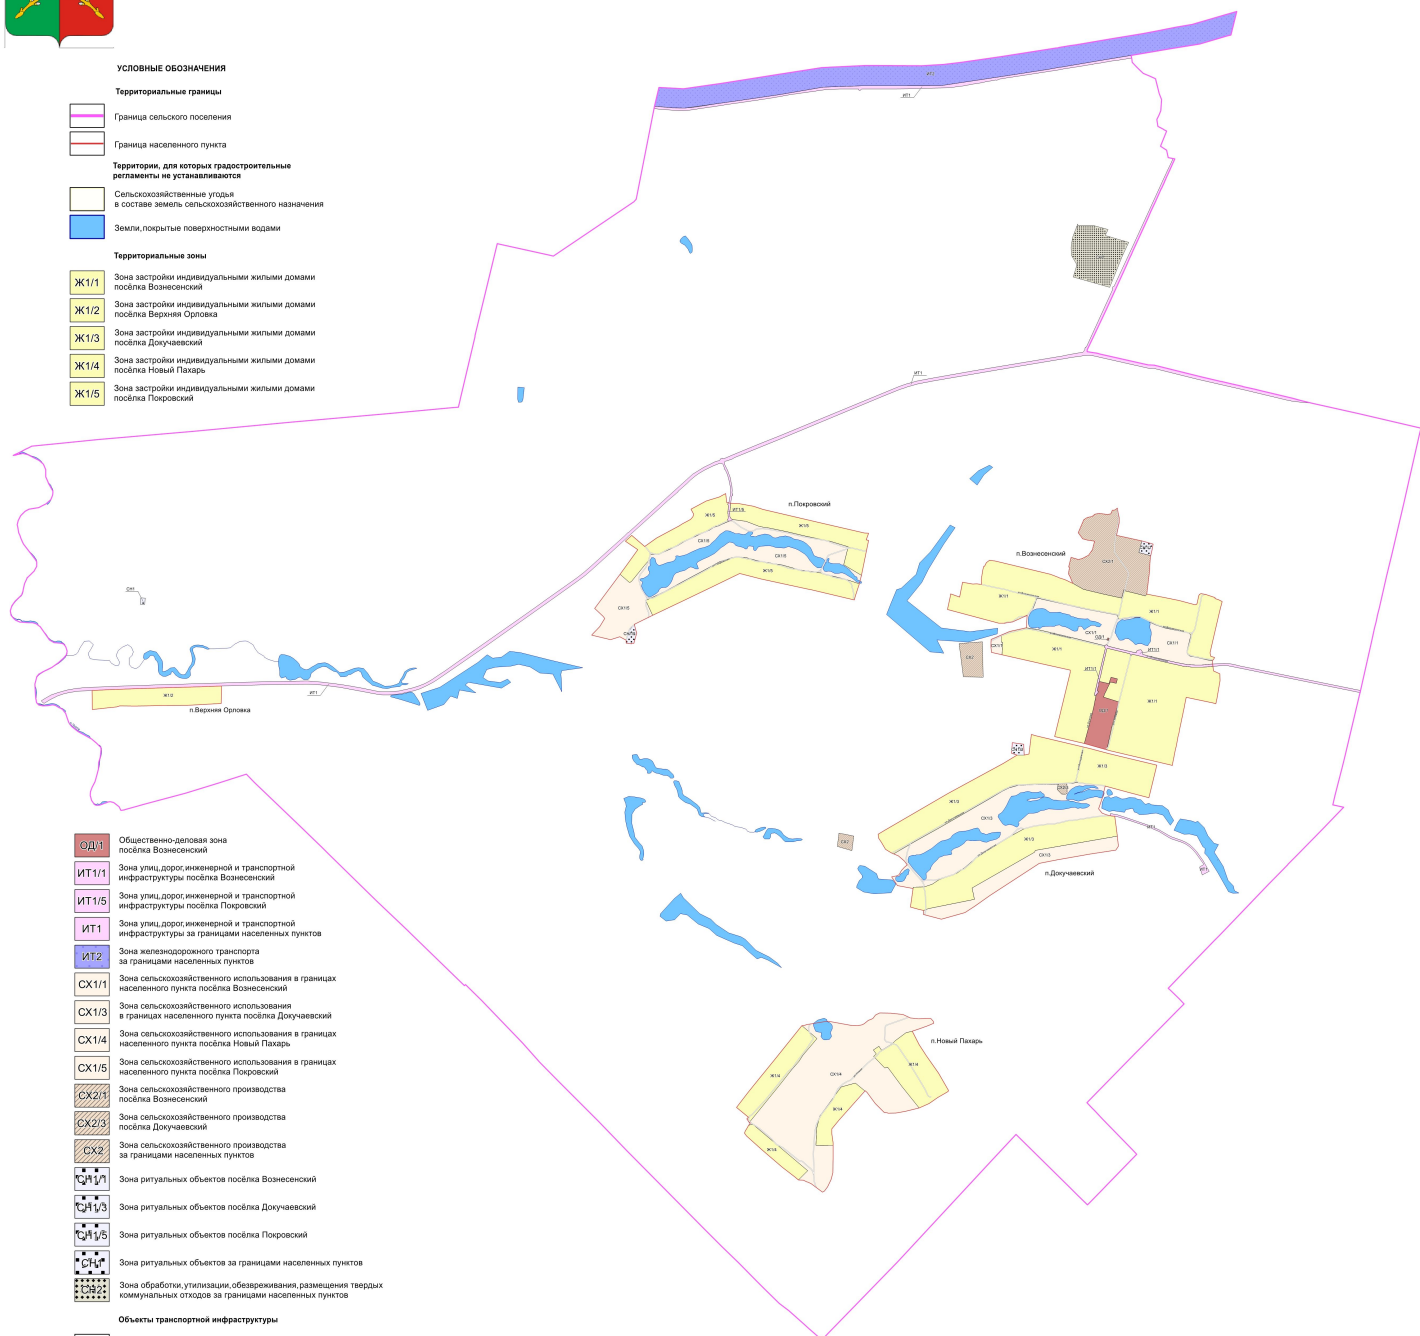

МАСШТАБ 1:25000

